




PROSPETTI Scala 1:50

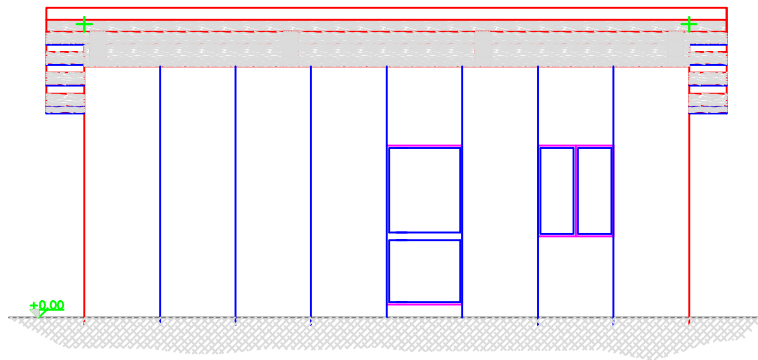


Prospetto Sud

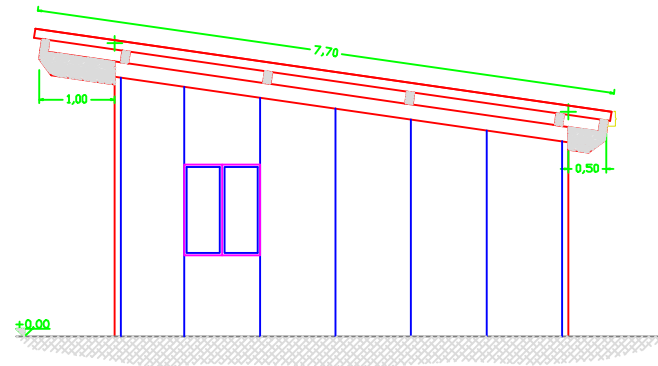

Prospetto Ovest

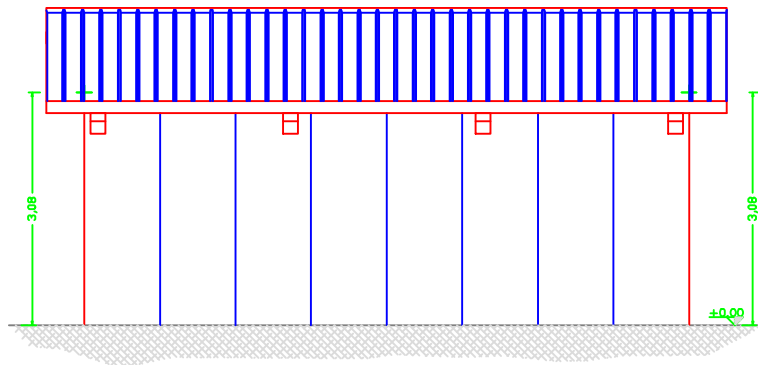

Prospetto Nord

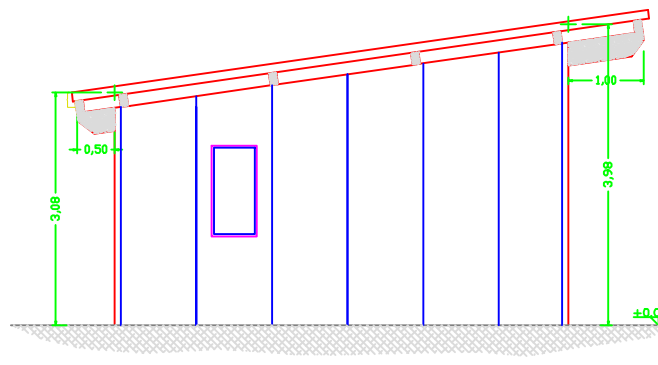

Prospetto Est